



Община Джебел , област Кърджали

ул."Еделвайс" № 19, тел.: +3593632/20-51, e-mail: kmet@dzhebel.bg

О Б Я В Л Е Н И Е

№ 10а

гр. Джебел, 29.03.2022 год.

Община Джебел, обл.Кърджали, съобщава, че е изготвено геодезическо заснемане от инж. Гавазов, на **неурегулиран поземлен имот**, находящ се в урбанизирана територия на **с.Полянец**, общ.Джебел, с площ от **1307 кв.м.**, ведно с построените в него **Едноетажна масивна жилищна сграда със застроена площ 65 кв.м.** и **масивна селскостопанска сграда със застроена площ 36 кв.м.**, при граници на имота: изток – НУПИ на Вели Садула; запад – пътека на общ. Джебел; север – пътека на общ. Джебел и юг – НУПИ на Мустафа Мехмед.


Гореописаният имот се стопанисва и ползва от **Сали Касим Юмер**.

Заинтересованите лица могат да направят писмени възражения, предложения и искания по проекта в **четирнадесет дневен срок** от датата на обявлението, до Община Джебел, обл.Кърджали.

ОТ ОБЩИНА ДЖЕБЕЛ

СКИЦА

На НУПИ, находящ се в с. Полянец, общ. Джебел, обл. Кърджали

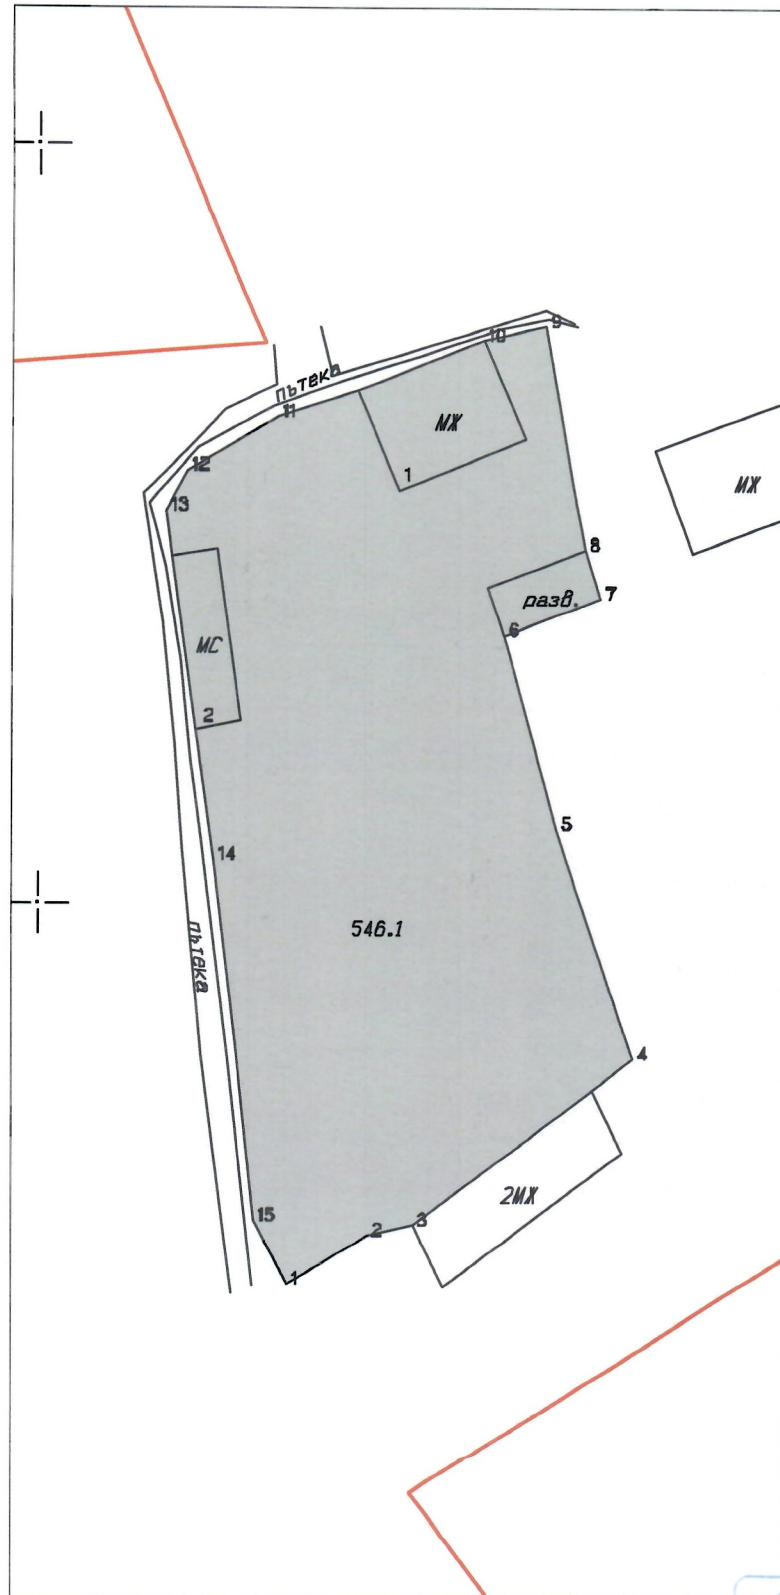

КАМАРА НА ИНЖЕНЕРИТЕ
В ИНВЕСТИЦИОННОТО
ПРОЕКТИРАНЕ
ОГРАНИЧЕНА
ПРОЕКТИВНА ОТСТОЯНОСТ

Регистрационен № 22091

инж. ЦВЕТЕЛИН
ИВАНОВ ГАБАЗОВ

Слика
ГЛГ

Част на проекта,
не удостоверява
за ОП

М 1:500